


ΕΦΗΜΕΡΙΣ ΤΗΣ ΚΥΒΕΡΝΗΣΕΩΣ

ΤΗΣ ΕΛΛΗΝΙΚΗΣ ΔΗΜΟΚΡΑΤΙΑΣ

ΤΕΥΧΟΣ ΤΕΤΑΡΤΟ Αρ. Φύλλου 1262

31 Δεκεμβρίου 2004

ΠΕΡΙΕΧΟΜΕΝΑ

ΑΠΟΦΑΣΕΙΣ

ΑΠΟΦΑΣΕΙΣ

Αριθ. 2058 (1)

Άρση αναδάσωσης στην θέση Πλακοπανού περιφέρειας Δημοτικού Διαμερίσματος Αμάδων του Δήμου Καρδαμύλων Νομού Χίου.

Ο ΓΕΝΙΚΟΣ ΓΡΑΜΜΑΤΕΑΣ
ΠΕΡΙΦΕΡΕΙΑΣ ΒΟΡΕΙΟΥ ΑΙΓΑΙΟΥ

Έχοντας υπόψη:

1. Τις σχετικές διατάξεις για διοικητική αποκέντρωση.

2. Τις διατάξεις της παρ. 3 του αρθ. 117 του Συντάγματος της Χώρας

3. Τις διατάξεις των αρθ. 41 και 44 του Ν. 998/1979 «Περί προστασίας των δασών και των δασικών εν γένει εκτάσεων Της Χώρας».

4. Τις διατάξεις του Ν. 3208/2003 «Προστασία των δασικών οικοσυστημάτων, κατάρτιση δασολογίου, ρύθμιση εμπραγμάτων δικαιωμάτων επί δασών και δασικών εν γένει εκτάσεων και άλλες διατάξεις» αρθ. 1 παρ. 8 και αρθ. 21 παρ. 2.

5. Τις υπ' αριθμ. 160417/1180/8.7.1980 και 182447/3049/24.9.1980 διαταγές του Υπ. Γεωργίας.

6. Τις διατάξεις του Ν.2503/1997 «Διοίκηση, οργάνωση, στελέχωση, περιφέρειας».

7. Την υπ' αριθμ. 264/3.4.2001 απόφαση Γ. Γ. Περιφέρειας Β. Αιγαίου περί μεταβίβασης αρμοδιοτήτων (ΦΕΚ. 457/Β/01).

8. Την υπ' αριθμ. 2481/22.12.1988 απόφαση Νομάρχη Χίου «Κήρυξη αναδασωτέας έκτασης....».

9. Την από 19.5.2004 αίτηση,γιαπράξη χαρακτηρισμού του Φίκαρη Κων/νου.

10. Την υπ' αριθμ. 2057/12.8.2004 εισήγηση της Δ/νσης Δασών Χίου, αποφασίζουμε:

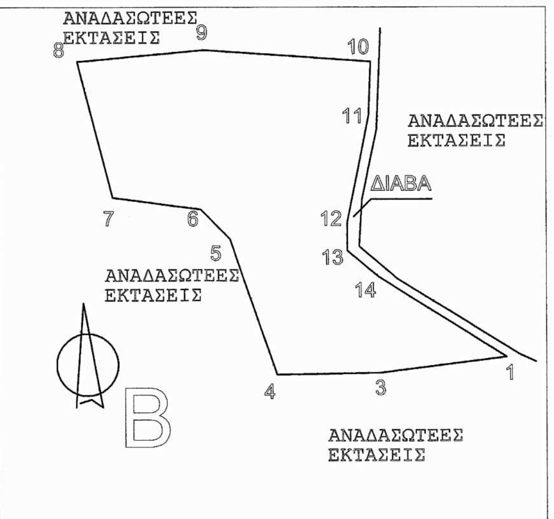
Αίρουμε την αναδάσωση για την έκταση που αποτυπώνεται με τα στοιχεία 1 - 3 - 4 - 5 - 6 - 7 - 8 - 9 - 10 - 11 - 12 - 13- 14 - 1 στο συνημμένο απόσπασμα χάρτη - τοπογραφικό διάγραμμα, εμβαδού 1.926,24 τ.μ. στη θέση «Πλακοπανού», περιφέρειας Δημοτικού Διαμερίσματος Αμάδων Δήμου Καρδαμύλων, η οποία είχε κηρυχθεί αναδασωτέα με την υπ' αριθμ. 2481/22.12.1988 απόφαση Νομάρχη Χίου, διότι διαπιστώθηκε ότι ανέκαθεν ήταν γεωργική καλλιέργεια και συνορεύει ανατολικά με αγροτικό διάβα και γύρωθε με αναδασωτέες εκτάσεις.

Η απόφαση αυτή να δημοσιευθεί στην Εφημερίδα της Κυβερνήσεως.

Χίος, 12 Αυγούστου 2004

Με εντολή Γενικού Γραμματέα Περιφέρειας
Ο Διευθυντής Δασών Χίου
ΚΩΝ/ΝΟΣ ΜΠΕΛΛΑΣ

ΑΠΟΣΠΑΣΜΑ ΧΑΡΤΗ Γ.Υ.Σ.
ΚΛΙΜΑΚΑΣ 1:5000



ΤΟΠΟΓΡΑΦΙΚΟ ΔΙΑΓΡΑΜΜΑ
Έκτασης στην οποία αίρεται η αναδασωτέα στη θέση Πλακοπανού Δ.Δ. Αμαδων Δήμου Καρδαμύλων.

ΚΛΙΜΑΚΑ 1:1000

ΕΜΒΑΔΟ ΕΚΤΑΣΗΣ
Ε(1-3-4-5-6-7-8-9-10-11
-12-13-14-1)=1.926,24 τ.μ.

Χίος 11-8-2004
Ο Συντάκτης

Μωϋσίδης Ιωάννης
ΔΑΣΟΛΟΓΟΣ

ΣΥΝΤΕΤΑΓΜΕΝΕΣ ΤΩΝ ΚΟΡΥΦΩΝ ΤΟΥ ΠΟΛΥΓΩΝΟΥ ΤΗΣ ΕΚΤΑΣΗΣ ΣΕ ΣΥΣΤΗΜΑ ΣΥΝΤΕΤΑΓΜΕΝΩΝ Ε.Γ.Σ.Α.

1.	X=678154.06	Y=4272004.17
3.	X=678132.12	Y=4272002.01
4.	X=678115.48	Y=4272001.23
5.	X=678107.55	Y=4272024.83
6.	X=678102.30	Y=4272029.75
7.	X=678087.25	Y=4272031.85
8.	X=678081.00	Y=4272054.00
9.	X=678105.05	Y=4272056.89
10.	X=678131.33	Y=4272054.00
11.	X=678131.21	Y=4272045.78
12.	X=678128.10	Y=4272026.48
13.	X=678127.84	Y=4272022.47
14.	X=678134.51	Y=4272016.62

ΧΙΟΣ 11-8-2004
Μ.Ε.Γ.Γ.Π.Β.Α.
ΕΛΕΧΘΗΚΕ ΚΑΙ ΘΕΩΡΗΘΗΚΕ
Ο Δ/ΝΤΗΣ ΔΑΣΩΝ ΧΙΟΥ



ΚΩΝ/ΝΟΣ ΜΠΕΛΛΑΣ
ΔΑΣΟΛΟΓΟΣ

ΕΘΝΙΚΟ ΤΥΠΟΓΡΑΦΕΙΟ
Για τεχνικούς λόγους στο σχεδιάγραμμα έγινε σμίκρυνση κατά ποσοστό 73 %

Αριθ. 9080 (2)

Τροποποίηση ρυμοτομικού σχεδίου ΠΛΩΜΑΡΙΟΥ Λέσβου στο Ο.Τ. 281.

Ο ΝΟΜΑΡΧΗΣ ΛΕΣΒΟΥ

Έχοντας υπόψη :

1) Τις διατάξεις του Ν.2218/1994 όπως τροποποιήθηκε με τον Ν. 2240/1994.

2) Τις διατάξεις του Αρθρου 4 του Ν. 2273/1994.

3) Τις διατάξεις του Ν. 3200/1955 περί Διοικητικής Αποκέντρωσης όπως τροποποιήθηκαν και συμπληρώθηκαν μεταγενέστερα.

4) Τις διατάξεις του Ν.Δ. 17.7.1923 «περί σχεδίων πόλεων και κωμών και ειδικότερα τα Αρθρα 1, 23.

5) Τις διατάξεις του Αρθρου 29 του Γ.Ο.Κ./1985 όπως αντικαταστάθηκε με την παρ. 1 του Αρθρου 10 του Ν. 3044/2002 για τις αρμοδιότητες του αιρετού Νομάρχη.

6) Το Π.Δ. 30.9/30.10.1991 ΦΕΚ 753 Δ' με το οποίο εγκρίθηκε το ρυμοτομικό σχέδιο Πλωμαρίου και καθορίστηκαν όροι και περιορισμοί δόμησης σε αυτό.

7) Την με υπ' αριθμό 3731/15.5.1991 ΦΕΚ 571 Δ της 11.6.1991 Νομαρχιακή Απόφαση με την οποία τροποποιήθηκαν οι παραπάνω όροι αρτιότητας και δόμησης.

8) Την από 3.8.2004 αίτηση Τηνιακού Αικατερίνης προς τον Δήμο Πλωμαρίου για τροποποίηση του ρυμοτομικού σχεδίου Πλωμαρίου στο Ο.Τ. 281, σύμφωνα με σχέδια του μηχανικού Χαλαυτή Ευστρατίου.

9) Την υπ' αριθμ. 170/2004 Απόφαση του Δημοτικού Συμβουλίου Πλωμαρίου και τα σχετικά δικαιολογητικά δημοσιοποίησης που μας υποβλήθηκε σύμφωνα με τη νόμιμη διαδικασία.

10) Την από 22.10.2004 εισήγηση του Τμήματος Πολεοδομικών Σχεβίων και Κανόνων της Υπηρεσίας.

11) Τη θετική γνωμοδότηση του Συμβουλίου Χ.Ο.Π. του Νομού μας όπως εκφράζεται με το Πρακτικό 6ο, θέμα 5 της 9.11.2004, αποφασίζουμε:

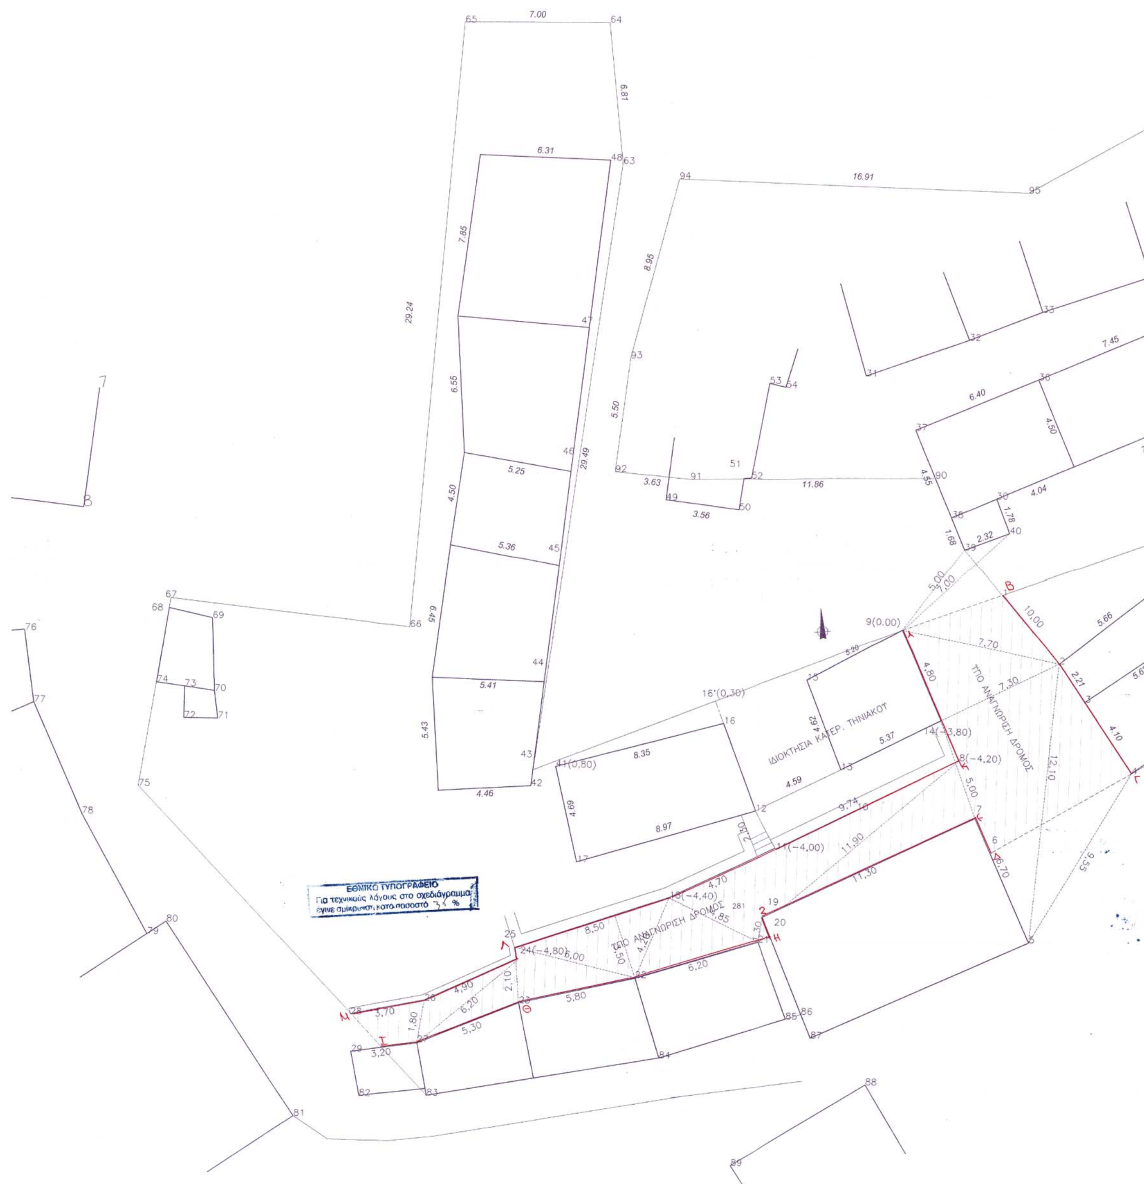
Εγκρίνουμε την τροποποίηση του ρυμοτομικού σχεδίου Πλωμαρίου με την κατάργηση των Ρ.Γ. και Ο.Γ. ΑΒ, ΓΔ, ΜΙ και την αντικατάστασή τους με νέες Ρ.Γ. και Ο.Γ. υπο τα - στοιχεία Α- Κ - Λ - Μ, Β-Γ, Δ - Ε - Ζ - Η - Θ - Ι, για διευκόλυνση της επικοινωνίας των οικοπέδων με τους λοιπούς κοινόχρηστους χώρους του οικισμού, όπως φαίνεται στο τοπογραφικό διάγραμμα που έχει θεωρηθεί από την Προϊστάμενο της Υπηρεσίας και συνοδεύει την Απόφαση αυτή.

Με την Απόφαση αυτή δεν προκαλείται δαπάνη στον Κρατικό προϋπολογισμό ή τον προϋπολογισμό της Ν.Α. Λέσβου.

Η απόφαση αυτή να δημοσιευθεί στην Εφημερίδα της Κυβερνήσεως.

Μυτιλήνη, 25 Νοεμβρίου 2004

Ο Νομάρχης
ΠΑΥΛΟΣ ΒΟΓΙΑΤΖΗΣ


ΙΔΙΟΚΤΗΣΙΑ ΚΑΤΕΡ. ΤΗΝΙΑΚΟΥ
ΠΡΟ ΑΝΑΓΝΩΡΙΣΗ ΔΡΟΜΟΣ
ΠΡΟ ΑΝΑΓΝΩΡΙΣΗ ΔΡΟΜΟΣ
ΕΘΝΙΚΟ ΤΥΠΟΓΡΑΦΕΙΟ
Για τεχνικούς λόγους στο σχεδιάγραμμα έγινε σμίκρυνση κατά ποσοστό

α/α	Χ	Ψ	α/α	Χ	Ψ
1	-8703,50	30346,22	51	-8715,88	30340,74
2	-8700,50	30349,87	52	-8715,51	30340,72
3	-8699,61	30351,84	53	-8714,49	30336,19
4	-8697,44	30355,33	54	-8713,71	30336,39
5	-8702,55	30363,35	55	-8680,25	30346,11
6	-8704,33	30359,02	56	-8678,35	30351,07
7	-8705,02	30357,33	57	-8659,64	30345,89
8	-8705,77	30354,56	58	-8559,99	30342,04
9	-8708,35	30348,20	59	-8664,50	30333,12
10	-8710,73	30356,78	60	-8687,55	30336,61
11	-8714,67	30358,61	61	-8690,20	30337,72
12	-8715,64	30356,74	62	-8688,66	30341,82
13	-8711,45	30354,85	63	-8721,35	30325,46
14	-8706,58	30352,60	64	-8721,81	30318,67
15	-8713,02	30350,50	65	-8728,81	30318,50
16	-8717,11	30352,50	66	-8732,17	30347,55
17	-8724,32	30359,00	67	-8743,70	30345,89
18	-8719,92	30360,79	68	-8743,80	30346,37
19	-8715,38	30361,85	69	-8741,71	30346,91
20	-8715,06	30362,84	70	-8741,68	30350,40
21	-8715,62	30363,04	71	-8741,55	30351,73
22	-8721,61	30364,65	72	-8743,19	30351,67
23	-8727,26	30365,70	73	-8743,14	30350,16
24	-8727,36	30363,58	74	-8744,48	30349,94
25	-8727,38	30363,04	75	-8745,45	30354,90
26	-8731,81	30365,49	76	-8750,81	30347,28
27	-8732,20	30367,53	77	-8750,43	30350,76
28	-8735,39	30366,06	78	-8748,22	30356,16
29	-8735,45	30367,86	79	-8745,18	30362,01
30	-8703,67	30341,97	80	-8744,24	30361,43
31	-8709,82	30335,93	81	-8738,28	30370,89
32	-8704,80	30334,32	82	-8735,09	30369,99
33	-8701,24	30333,05	83	-8731,80	30370,05
34	-8696,01	30331,46	84	-8720,54	30368,50
35	-8694,57	30333,59	85	-8714,36	30366,77
36	-8701,51	30336,30	86	-8713,61	30366,56
37	-8707,49	30338,58	87	-8713,17	30367,71
38	-8705,86	30342,83	88	-8710,66	30370,01
39	-8705,28	30344,41	89	-8717,13	30373,74
40	-8703,09	30343,65	90	-8706,60	30340,92
41	-8725,24	30354,40	91	-8718,46	30340,71
42	-8726,47	30355,29	92	-8722,06	30340,26
43	-8726,34	30354,53	93	-8721,19	30334,83
44	-8725,72	30350,32	94	-8718,65	30326,25
45	-8724,88	30344,76	95	-8701,77	30327,30
46	-8724,19	30340,21	96	-8689,35	30320,86
47	-8723,15	30333,32	97	-8664,05	30320,36
48	-8721,94	30325,29	98	-8662,51	30324,60
49	-8719,66	30341,67	99	-8681,48	30327,4[illegible]
50	-8716,14	30342,22	100	-8692,9[illegible]	30337,78

Ο.Τ. 280

Ο.Τ. 281

ΤΠΟ ΑΝΑΓΝΩΡΙΣΗ ΔΡΟΜΟΣ

ΕΡ. ΤΗΝΙΑΚΟΤ



ΕΡΓΟΔΟΤΗΣ: ΚΑΤΕΡΙΝΑ ΤΗΝΙΑΚΟΤ
ΑΛΕΞΑΝΔΡΟΣ ΧΑΡΑΛΑΜΠΟΣ

ΕΡΓΟ: ΔΙΑΤΗΡΗΣΗ ΤΦΙΣΤΑΜΕΝΟΤ ΔΡΟΜΟΤ
ΣΤΟ ΟΙΚΟΔ.ΤΕΤΡΑΓΩΝΟ 281

ΘΕΣΗ: ΠΛΩΜΑΡΙ

ΜΕΛΕΤΗΤΗΣ:
ΕΤΣΤΡΑΤΙΟΣ ΧΑΛΑΤΤΗΣ

ΘΕΜΑ ΣΧΕΔΙΟΤ:
ΤΟΠΟΓΡΑΦΙΚΗ ΑΠΟΤΤΠΩΣΗ

ΚΩΔ.ΜΕΛΕΤΗΣ

ΚΛ : 1:100

ΧΡΟΝΟΣ ΜΕΛΕΤΗΣ: ΑΤΓΟΤΣΤΟΣ 2004

ΤΠΟΓΡΑΦΗ

ΣΦΡΑΓΙΔΑ

Αριθ. 9535 (3)

Τροποποίηση ρυμοτομικού σχεδίου ΠΛΩΜΑΡΙΟΥ Λέσβου στο Ο.Τ. 37.

Ο ΝΟΜΑΡΧΗΣ ΛΕΣΒΟΥ

Έχοντας υπόψη:

1) Τις διατάξεις του Ν.2218/1994 όπως τροποποιήθηκε με τον Ν. 2240/1994.

2) Τις διατάξεις του Αρθρου 4 του Ν. 2273/1994.

3) Τις διατάξεις του Ν. 3200/1955 «περί Διοικητικής Αποκέντρωσης» όπως τροποποιήθηκαν και συμπληρώθηκαν μεταγενέστερα.

4) Τις διατάξεις του Ν.Δ. 17.7.1923 «περί σχεδίων πόλεων και κωμών' και ειδικότερα τα Αρθρα 1, 2 3.

5) Τις διατάξεις του Αρθρου 29 του Γ.Ο.Κ./1985 όπως αντικαταστάθηκε με την παρ. 1 του Αρθρου 10 του Ν. 3044/2002 για τις αρμοδιότητες του αιρετού Νομάρχη,

6) Το Π.Δ. 30.9/30.10.1991 ΦΕΚ 753 Δ' με το οποίο εγκρίθηκε το ρυμοτομικό σχέδιο Πλωμαρίου και καθορίστηκαν όροι και περιορισμοί δόμησης σε αυτό.

7) Την υπ' αριθμ. 3731/15.5.1991 ΦΕΚ 571 Δ της 11.6.1991 Νομαρχιακή Απόφαση με την οποία τροποποιήθηκαν οι παραπάνω όροι αρτιότητας και δόμησης.

8) Την από 27.12.2002 αίτηση Σουλτάνας Σταυρέλλη και από 15.7.2004 αίτηση Παναγιώτη Μαιδώνη προς τον Δήμο Πλωμαρίου για τροποποίηση του ρυμοτομικού σχεδίου Πλωμαρίου στο Ο.Τ. 37. σύμφωνα με σχέδια του μηχανικού Μιχαήλ Χατζέλλη και τον σχετικό φάκελο που μας διαβιβάστηκε από τη Δ/νση ΠΕ.ΧΩ. Βορείου Αιγαίου.

9) Την υπ' αριθμό 33/2003 Απόφαση του Δημοτικού Συμβουλίου Πλωμαρίου και τα σχετικά δικαιολογητικά δημοσιοποίησης που μας υποβλήθηκε σύμφωνα με τη νόμιμη διαδικασία.

10) Την από 21.10.2004 εισήγηση του Τμήματος Πολεοδομικών Σχεδίων και Κανόνων της Υπηρεσίας.

11)Τη θετική γνωμοδότηση του Συμβουλίου Χ.Ο.Π. του Νομού μας όπως εκφράζεται με το Πρακτικό 6ο, θέμα 3ο της 9.11.2004, αποφασίζουμε:

Εγκρίνουμε την τροποποίηση του ρυμοτομικού σχεδίου Πλωμαρίου με έγκριση πεζοδρόμου παράλληλα με την ανατολική όχθη ρέμματος στο Ο.Τ. 37, πλάτους 2,00 μέτρων, με κατάργηση της Ρ.Γ. και Ο.Γ. Α-Β-Γ-Δ-Θ-Ε και την έγκριση νέας, της Α-Ζ-Ε όπως φαίνεται στο συνημμένο σχεδιάγραμμα που έχει θεωρηθεί από τον Προϊστάμενο της Υπηρεσίας. Με την τροποποίηση αυτή , αυξάνονται οι Κοινόχρηστοι χώροι του οικισμού και διευκολύνεται η κυκλοφορία παράλληλα, με την όχθη του ρέματος για την επικοινωνία των παρακειμένων ιδιοκτησιών.

Με την απόφαση αυτή δεν προκαλείται δαπάνη στον Κρατικό προϋπολογισμό ή τον προϋπολογισμό της Ν. Α. Λέσβου.

Η απόφαση αυτή να δημοσιευθεί στην Εφημερίδα της Κυβερνήσεως.

Μυτιλήνη, 25 Νοεμβρίου 2004

Ο Νομάρχης

ΠΑΥΛΟΣ ΒΟΓΙΑΤΖΗΣ



Α/Α	ΠΙΝΑΚΑΣ ΙΔΙΟΚΤΗΣΙΩΝ Ο.Τ. 37
1	ΠΑΡΑΣΧΟΣ ΙΩΑΝΝΗΣ
2	ΠΑΡΑΣΧΟΣ ΧΡΗΣΤΟΣ
3	ΜΑΛΙΑΡΟΣ ΔΗΜΗΤΡΙΟΣ
4	ΜΑΛΙΑΡΟΣ ΓΕΩΡΓΙΟΣ
5	ΚΛΗΡ. ΓΙΑΝΝΑΡΟΥ ΓΕΩΡΓΙΟΥ
6	ΜΑΙΔΩΝΗΣ ΠΑΝΑΓΙΩΤΗΣ
7	ΣΤΑΥΡΕΛΛΗ ΣΟΥΛΤΑΝΑ ΚΑΚΑΝΙΑΡΗΣ ΘΕΟΔΩΡΟΣ
8	ΤΥΡΟΠΩΛΗ ΜΥΡΣΙΝΗ ΤΟΥ ΚΩΝ/ΝΟΥ
9	ΤΥΡΟΠΩΛΗΣ ΑΡΙΣΤΕΙΔΗΣ

ΧΑΤΖΕΛΛΗΣ ... ΤΟΠΟΓΡΑΦΟΣ ΜΗΧΑΝΙΚΟΣ ... ΠΑΝΝΗ 16 - ΜΥΤΙΛΗΝΗ ΑΦΜ 01... ΔΟΥ ΜΥΤΙΛΗΝΗΣ

+ΟΡΟΙ ΑΡΤΙΟΤΗΤΑΣ-ΔΟΜΗΣΗΣ ΠΛΩΜΑΡΙΟΥ

Διατάγματα :

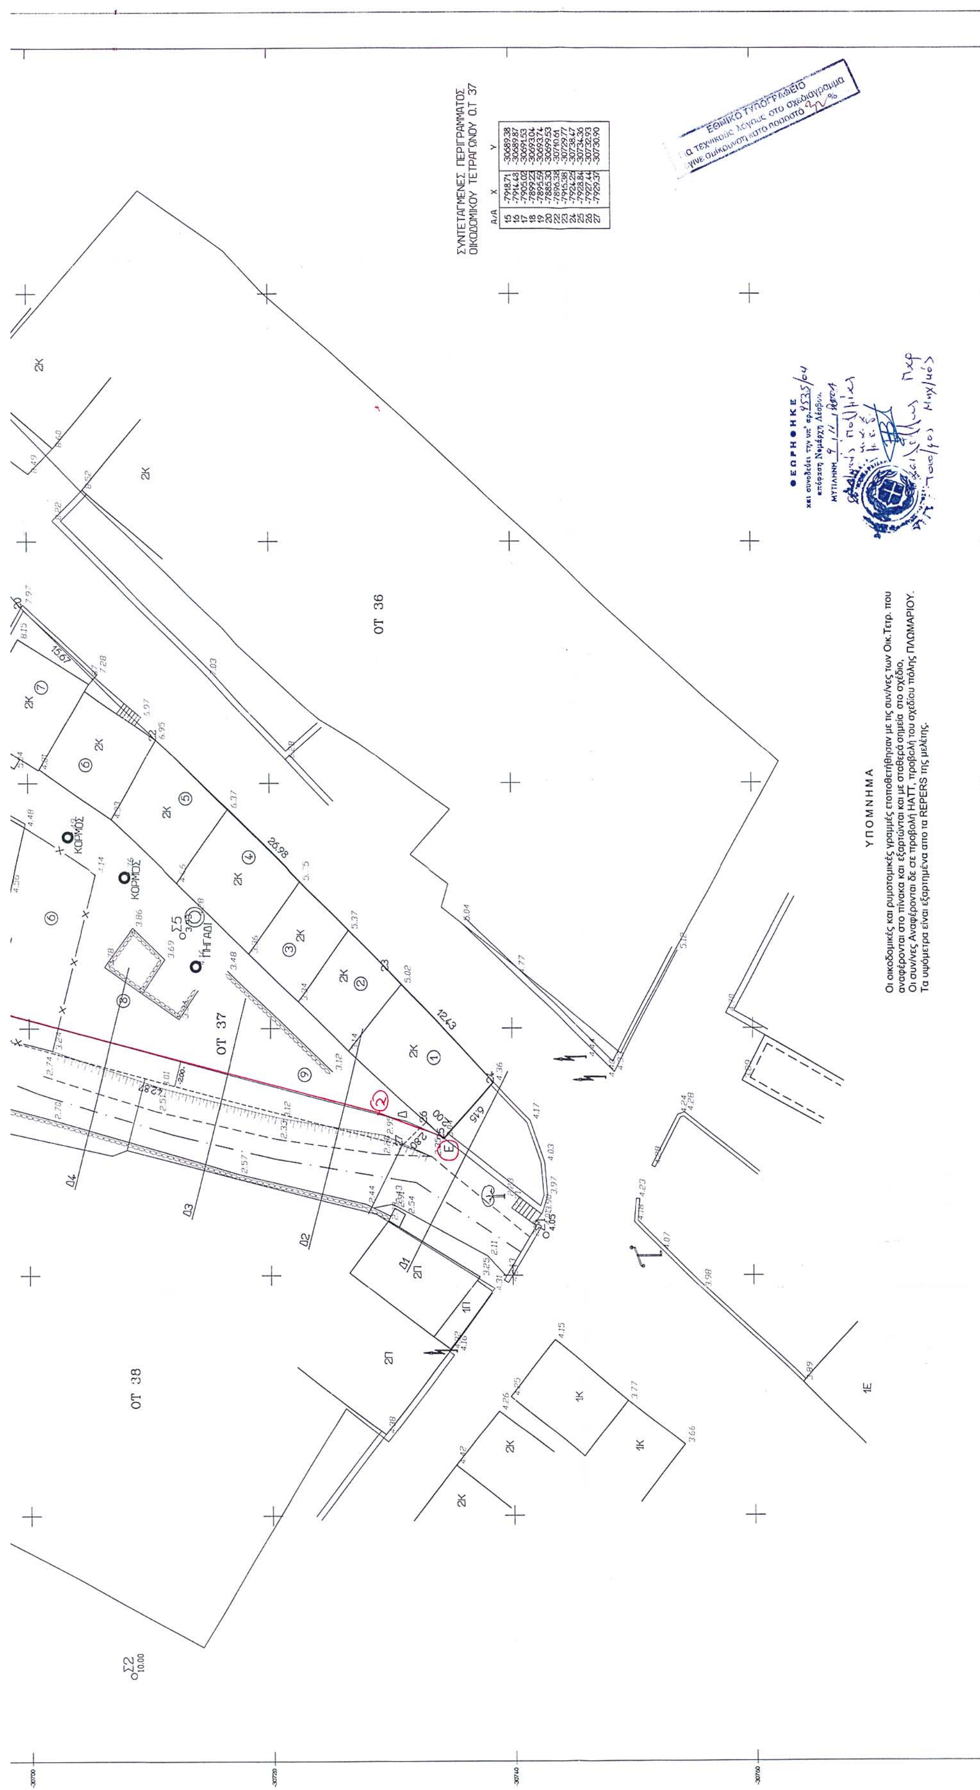
Π.Δ. της 30-9/30-10-1991 ΦΕΚ 753 τ.Δ
Ν.1577/ 1985 (ΓΟΚ)
Νόμος της 15-5/11-6 -1962 ΦΕΚ 571 τ.Δ

ΤΟΜΕΑΣ Ι (πυκνοδομημένο τμήμα οικισμού)

Αρτιότητα κανόνα : Ε= 300 μ2 Π=12 μ
Παρέκκλιση προ της 25/7/1979 : Ε= 150 μ2 Π= 8 μ
Παρέκκλιση προ της 2/7/1968 : Ε= 40 μ2 Π= 4 μ
Απαγορεύται η κατασκευή ξενοδοχείων - πρατηρίων βενζίνης
Ποσοστό Κάλυψης : 70 %
Συντελεστής Δόμησης : 1.00
Γιά Εοικοπ<150 μ2 Σ.Δ. = 1.20 και γιά Εοικοδομής<150 μ2
Γιά Εοικοπ< 60 μ2 Π.Κ. < 80 % και Εοικοδομής μέχρι70 μ2
Μέγιστο Ύψος : 7.50 μ / για κλίση >15 % έως 9.50μ
Επί πλέον πρέπει να έχομε εγγραφή 50 μ2 κτιρίου με Πλευρά 5.00 μ
Πρασιές ως εις σχέδιο πόλεως και 3.00μ γιά Εοικοπ>300 μ2

*ΑΦΕΤΗΡΙΑ ΜΕΤΡΗΣΕΩΣ ΥΨΩΝ

Αφετηρία μετρήσεως υψών πρόσοψης είναι το κράσπεδο της οδού σε κάθε σημείο του προσώπου του οικοπέδου. Αφετηρία μετρήσεως υψών κτιρίου είναι το πέριξ φυσικό ή διαμορφωμένο έδαφος.


ΣΥΝΤΕΤΑΓΜΕΝΕΣ ΠΕΡΙΓΡΑΜΜΑΤΟΣ
ΟΙΚΟΔΟΜΙΚΟΥ ΤΕΤΡΑΓΩΝΟΥ Ο.Τ 37
Α/Α X Y
15 -7918.71 -30689.38
16 -7914.48 -30689.87
17 -7905.02 -30691.53
18 -7899.23 -30693.04
19 -7895.59 -30693.74
20 -7885.30 -30699.53
22 -7896.38 -30710.61
23 -7915.38 -30729.77
24 -7924.25 -30738.47
25 -7928.84 -30734.36
26 -7927.44 -30732.93
27 -7929.37 -30730.90
ΟΤ 36
ΟΤ 37
ΟΤ 38
ΚΟΡΜΟΣ
ΠΗΓΑΔΙ
ΥΠΟΜΝΗΜΑ
Οι οικοδομικές και ρυμοτομικές γραμμές εποποθετήθησαν με τις συν/νες των Οικ.Τετρ. που
αναφέρονται στο πίνακα και εξαρτώνται και με σταθερά σημεία στο σχέδιο.
Οι συν/νες Αναφέρονται δε σε προβολή HATT, προβολή του σχεδίου πόλης ΠΛΩΜΑΡΙΟΥ.
Τα υψόμετρα είναι εξαρτημένα απο τα REPERS της μελέτης.
ΕΘΝΙΚΟ ΤΥΠΟΓΡΑΦΕΙΟ